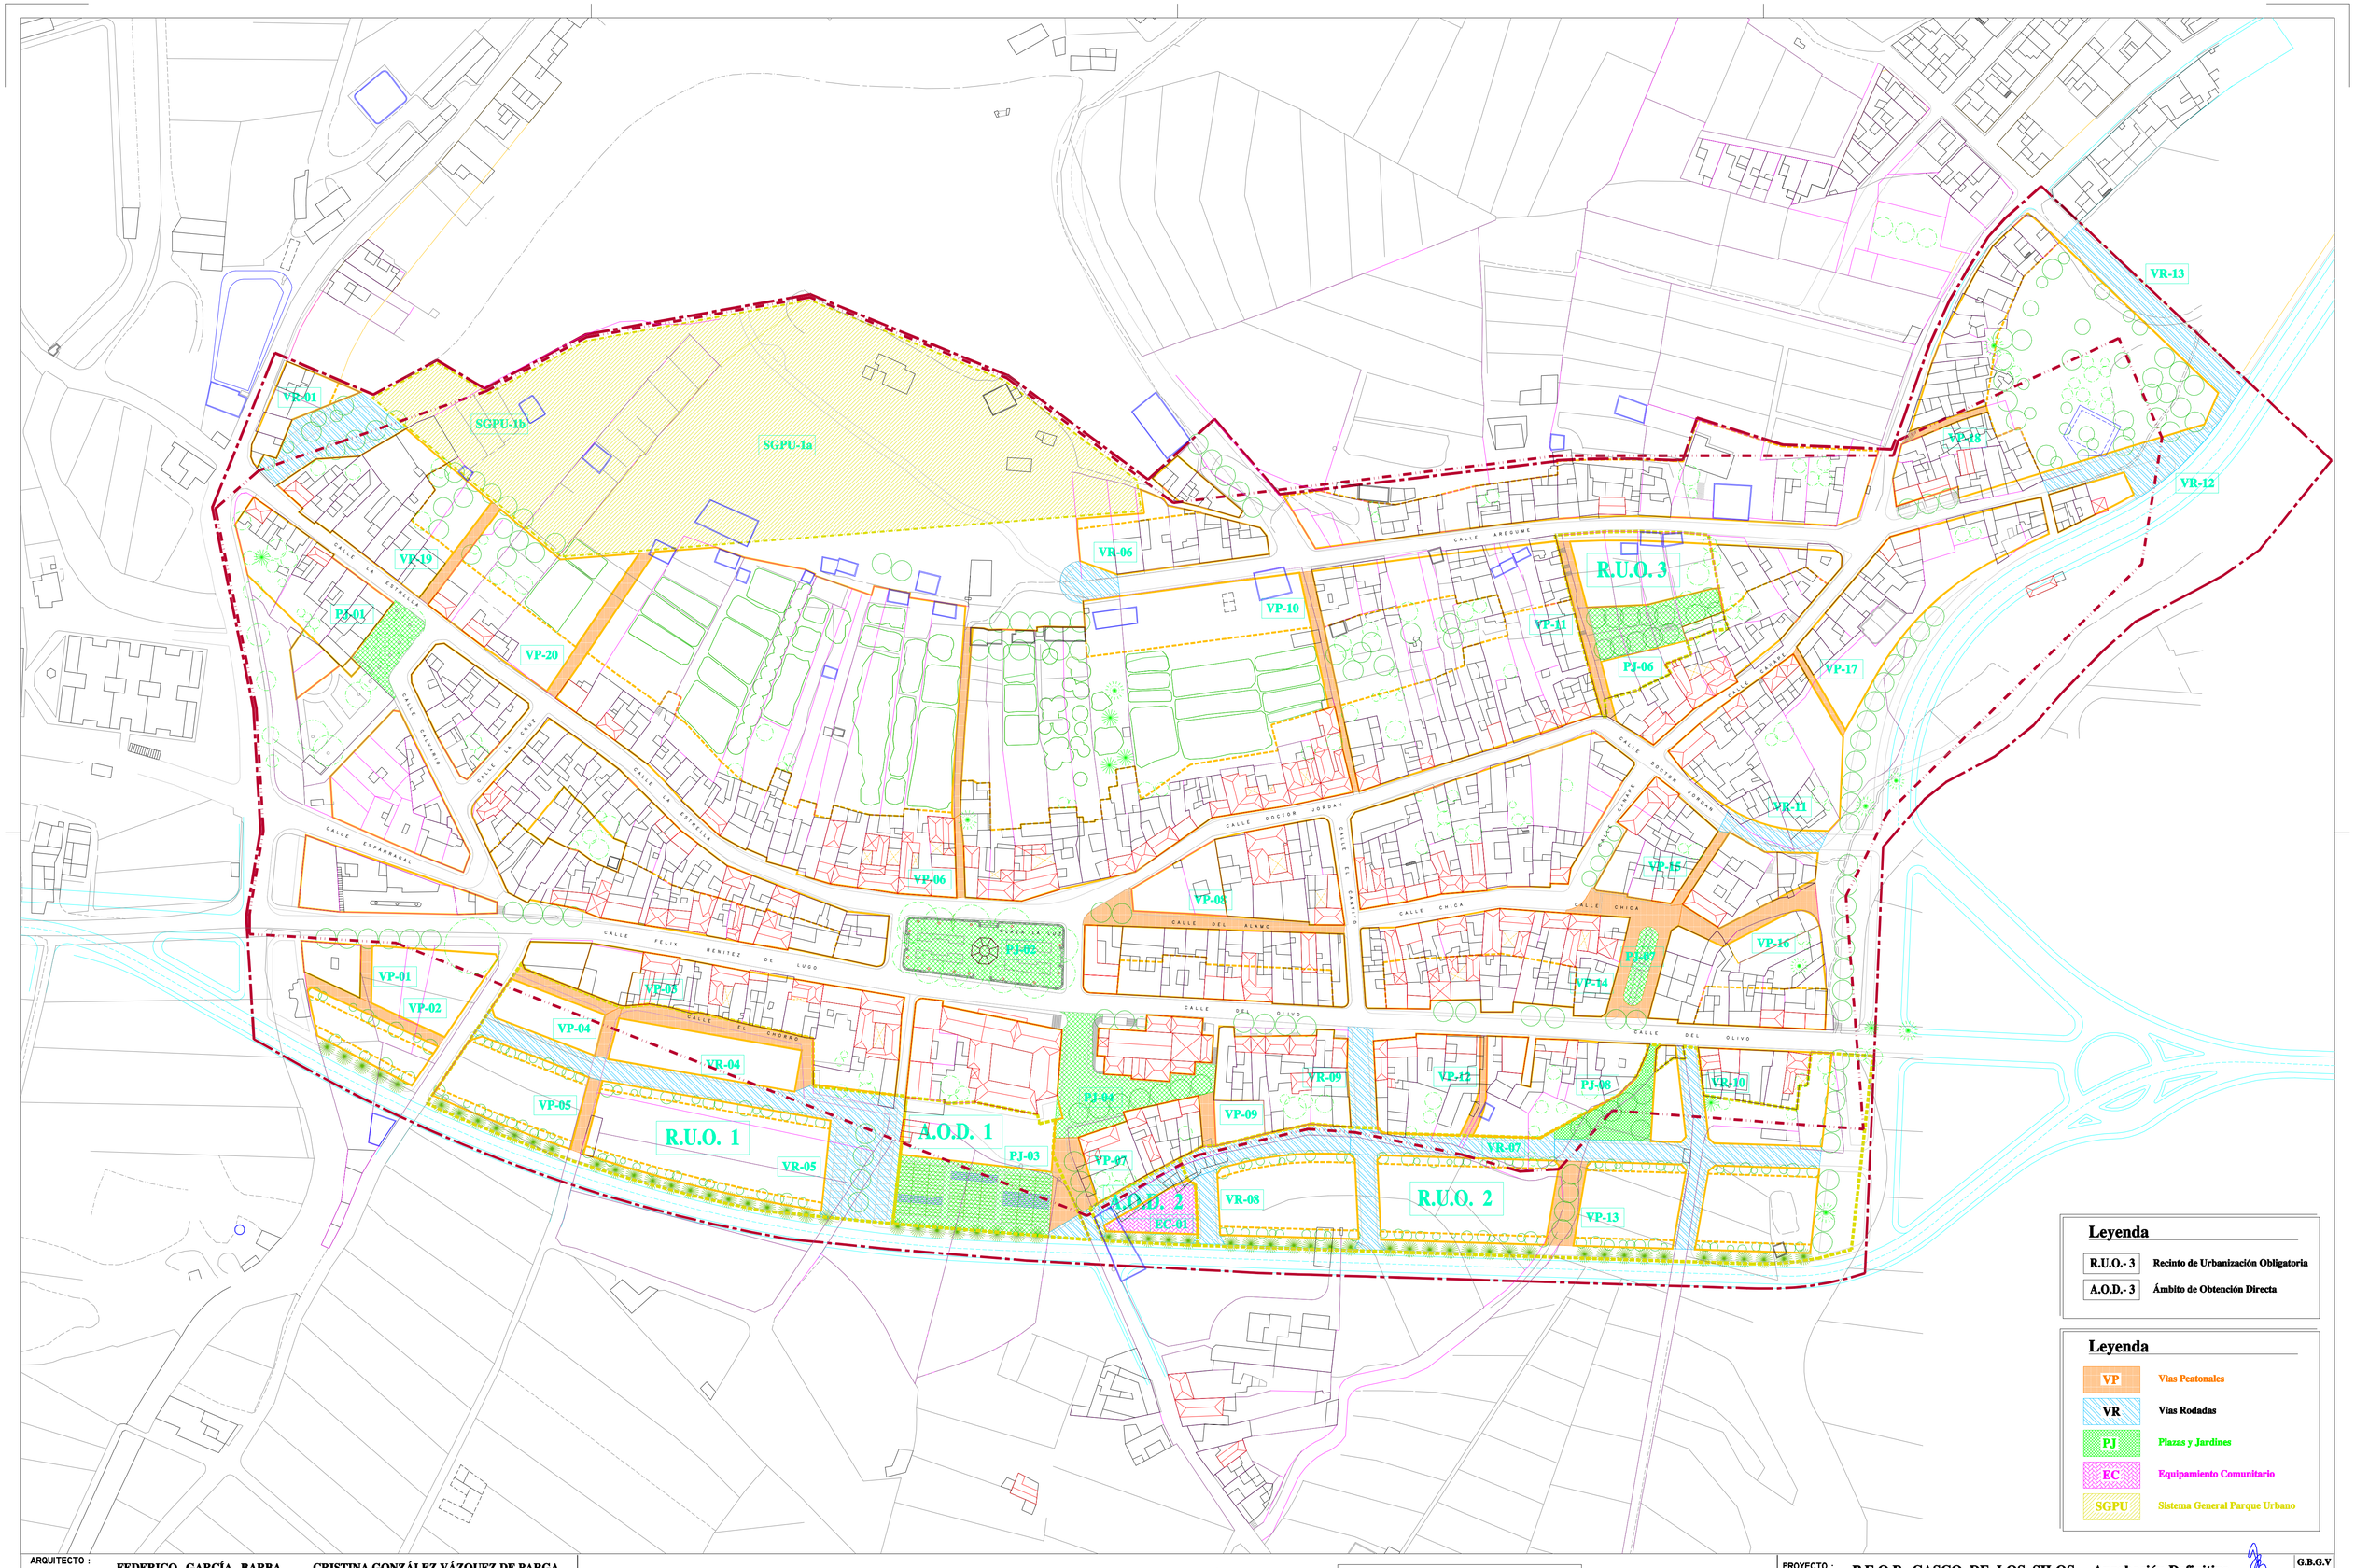

ARQUITECTO :	FEDERICO GARCÍA BARBA	CRISTINA GONZÁLEZ VÁZQUEZ DE PARGA	
COLABORADORES :	PATRICIA GONZÁLEZ FERNÁNDEZ — Arquitecto Mª. JOSÉ DÍAZ FERNÁNDEZ — Arq. Técnico CRISTO CABALLERO SANTANA — Est. Arq.Técnica	CECILIO M. PÉREZ CÁCERES — Delineante ALICIA ACOSTA MORA — Delineante Mª. PILAR DÍAZ FERNÁNDEZ — Administrativo	
OFICINA :	GENERAL GODED, 89. 38006 SANTA CRUZ DE TENERIFE Tfno. (922) 28.40.25 Fax 29.38.53		

gbgv ARQUITECTOS

0 5 10 15 20 25 50m 75 100 m

100 m2

e. 1 : 1000

N

LÍMITE DEL PLAN ESPECIAL DE PROTECCION Y REFORMA INTERIOR

LÍMITE DEL CONJUNTO HISTÓRICO ARTÍSTICO INCOADO

PROYECTO :	P.E.O.P. CASCO DE LOS SILOS. Aprobación Definitiva.	G.B.G.V GB09
PLANO:	ACTUACIONES PROPUESTAS. Plan de Etapas.	ESCALA : 1 : 1000 — 0-2
ENCARGO:	EXCMO. AYUNTAMIENTO DE LOS SILOS	FECHA : Julio de 2002