



**Legenda**

<b>ZONAS:</b>	<b>DOTACIONES:</b>
(CH) Casco Histórico	(AL) Areas libres y Zonas verdes
(EC) Edificación Cerrada	(EqC) Equipamiento Comunitario
(ECh) Edificación Cerrada con Jardín delante	(EqD) Equipamiento Docente
(ECE) Edificación Cerrada Escalonada	(SGP) Sistema General Parque Urbano
(ALp) Area libre privada	
(HP) Huertas Protegidas	
	<b>Disposición Obligatoria de Cubiertas</b>
— Alineación Exterior Obligatoria	Edificio Catalogado
- - - Alineación Interior Máxima o Cambio de Zona.	cubierta inclinada
- - - Limite de SGPU.	cubierta plana

ARQUITECTO : **FEDERICO GARCÍA BARBA**    **CRISTINA GONZÁLEZ VÁZQUEZ DE PARGA**  
 COLABORADORES : **PATRICIA GONZÁLEZ FERNÁNDEZ** Arquitecto    **CECILIO M. PÉREZ CÁCERES** Delineante  
**MP. JOSÉ DÍAZ FERNÁNDEZ** Arq. Técnico    **ALICIA ACOSTA MORA** Delineante  
**CRISTO CABALLERO SANTANA** Est. Arq. Técnica    **MP. PILAR DÍAZ FERNÁNDEZ** Administrativo  
 OFICINA : **GENERAL GODED, 89. 38006 SANTA CRUZ DE TENERIFE Tfn. (922) 28.40.25 Fax 29.38.53**

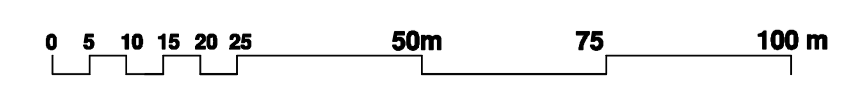

100 m<sup>2</sup>  
 e. 1 : 1000

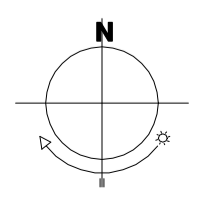

LÍMITE DEL PLAN ESPECIAL DE PROTECCIÓN Y REFORMA INTERIOR  
 LÍMITE DEL CONJUNTO HISTÓRICO ARTÍSTICO INCAADO

PROYECTO : **P.E.O.P CASCO DE LOS SILOS. Aprobación Definitiva.**    G.B.G.V. **GB09**  
 PLANO : **PLAN PARA EL CASCO HISTÓRICO**    ESCALA : 1 : 1000    **0-4**  
 ENCARGO : **EXCMO. AYUNTAMIENTO DE LOS SILOS**    FECHA : Julio de 2002