


CASERIO DE ERJOS

Tanque

Ru

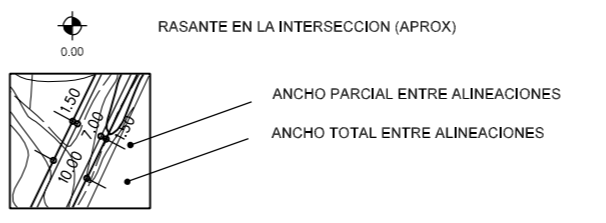

**PGOU - LOS SILOS**  
 ADAPTACIÓN BÁSICA DE LAS NN.SS. DE PLANEAMIENTO AL DL1/2000  
 ILTMO. AYUNTAMIENTO DE LA VILLA DE LOS SILOS CONSEJERIA DE POLITICA TERRITORIAL

PLANO: **ASENTAMIENTO DE ERJOS  
 ALINEACIONES Y RASANTES** PLANO N.º **ORD.3F**

EGS002D2003  
 MARZO 2.003  
**EGS**  
 arquitectos, S.L.  
C/FE. DE LOS SIGLOS  
 C/ Benavides, 13

ESCALA: 1/2000