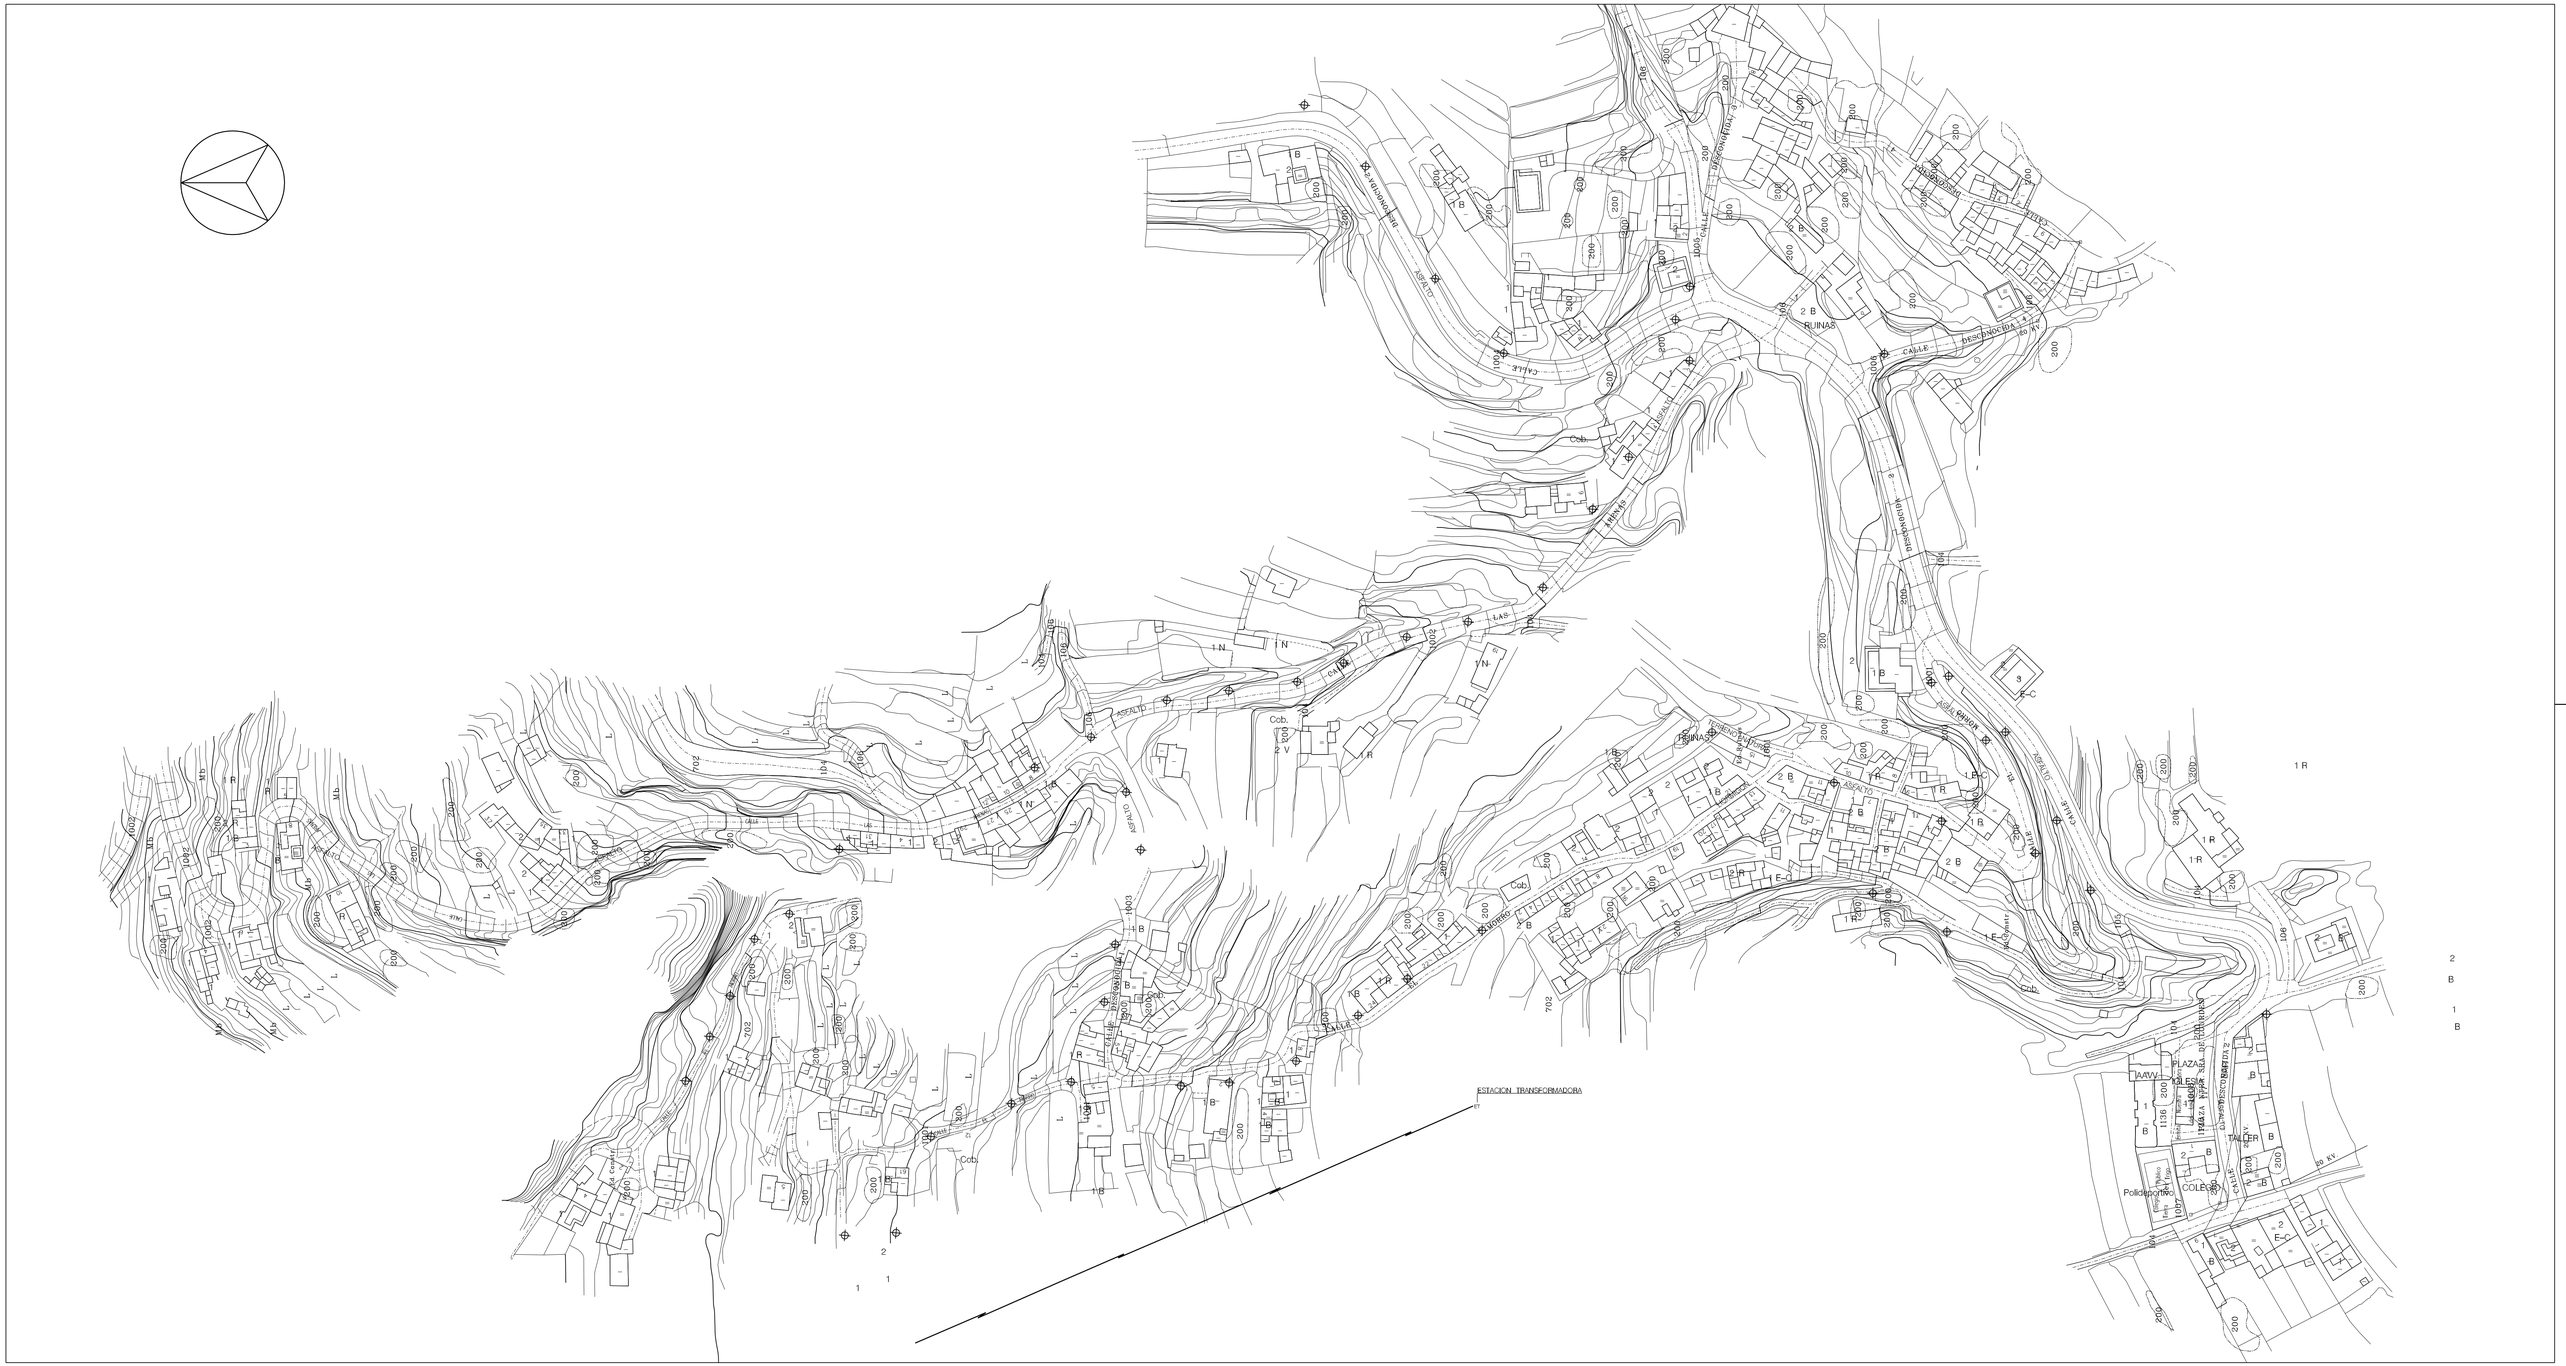

LIMITE DEL TERMINO MUNICIPAL

TIPO DE PAVIMENTACION DE VIALES

- ASFALTO
- HORMIGON
- TERRENO NATURAL

EDIFICACION EXISTENTE:

N° DE PLANTAS
CUBIERTA DE TEJA
ESTADO DE LA EDIFICACION
B: BUENO
R: REGULAR
Cob. COBERTIZOS
E-C EN CONSTRUCCION
RUINAS

RED DE ALTA TENSION

PUNTO DE LUZ

ESTACION TRANSFORMADORA

PGOU - LOS SILOS

ADAPTACIÓN BÁSICA DE LAS NN.SS. DE PLANEAMIENTO AL DL1/2000

I.LTMO. AYUNTAMIENTO DE LA VILLA DE LOS SILOS

CONSEJERIA DE POLITICA TERRITORIAL

PLANO:

TIERRA DEL TRIGO
INFORMACIÓN URBANÍSTICA

ESCALA: 1/2.000

PLANO Nº

INF.6

EGS002D2003
FEBRERO 2.004

EGS
ingeniería, s.l.
CAMINO NUEVO
11 Arcos(Cádiz)