Plano de Ordenación Detallada

Escala= 1/ 2.000

PGOU - LOS SILOS

ADAPTACIÓN BÁSICA DE LAS NN.SS. DE PLANEAMIENTO AL DL1/2000

AREA: **A.1** (CENTRO HISTÓRICO-AREGUME-FÁTIMA)

HOJA: 2 / 9

EGS, arquitectos, S.L.
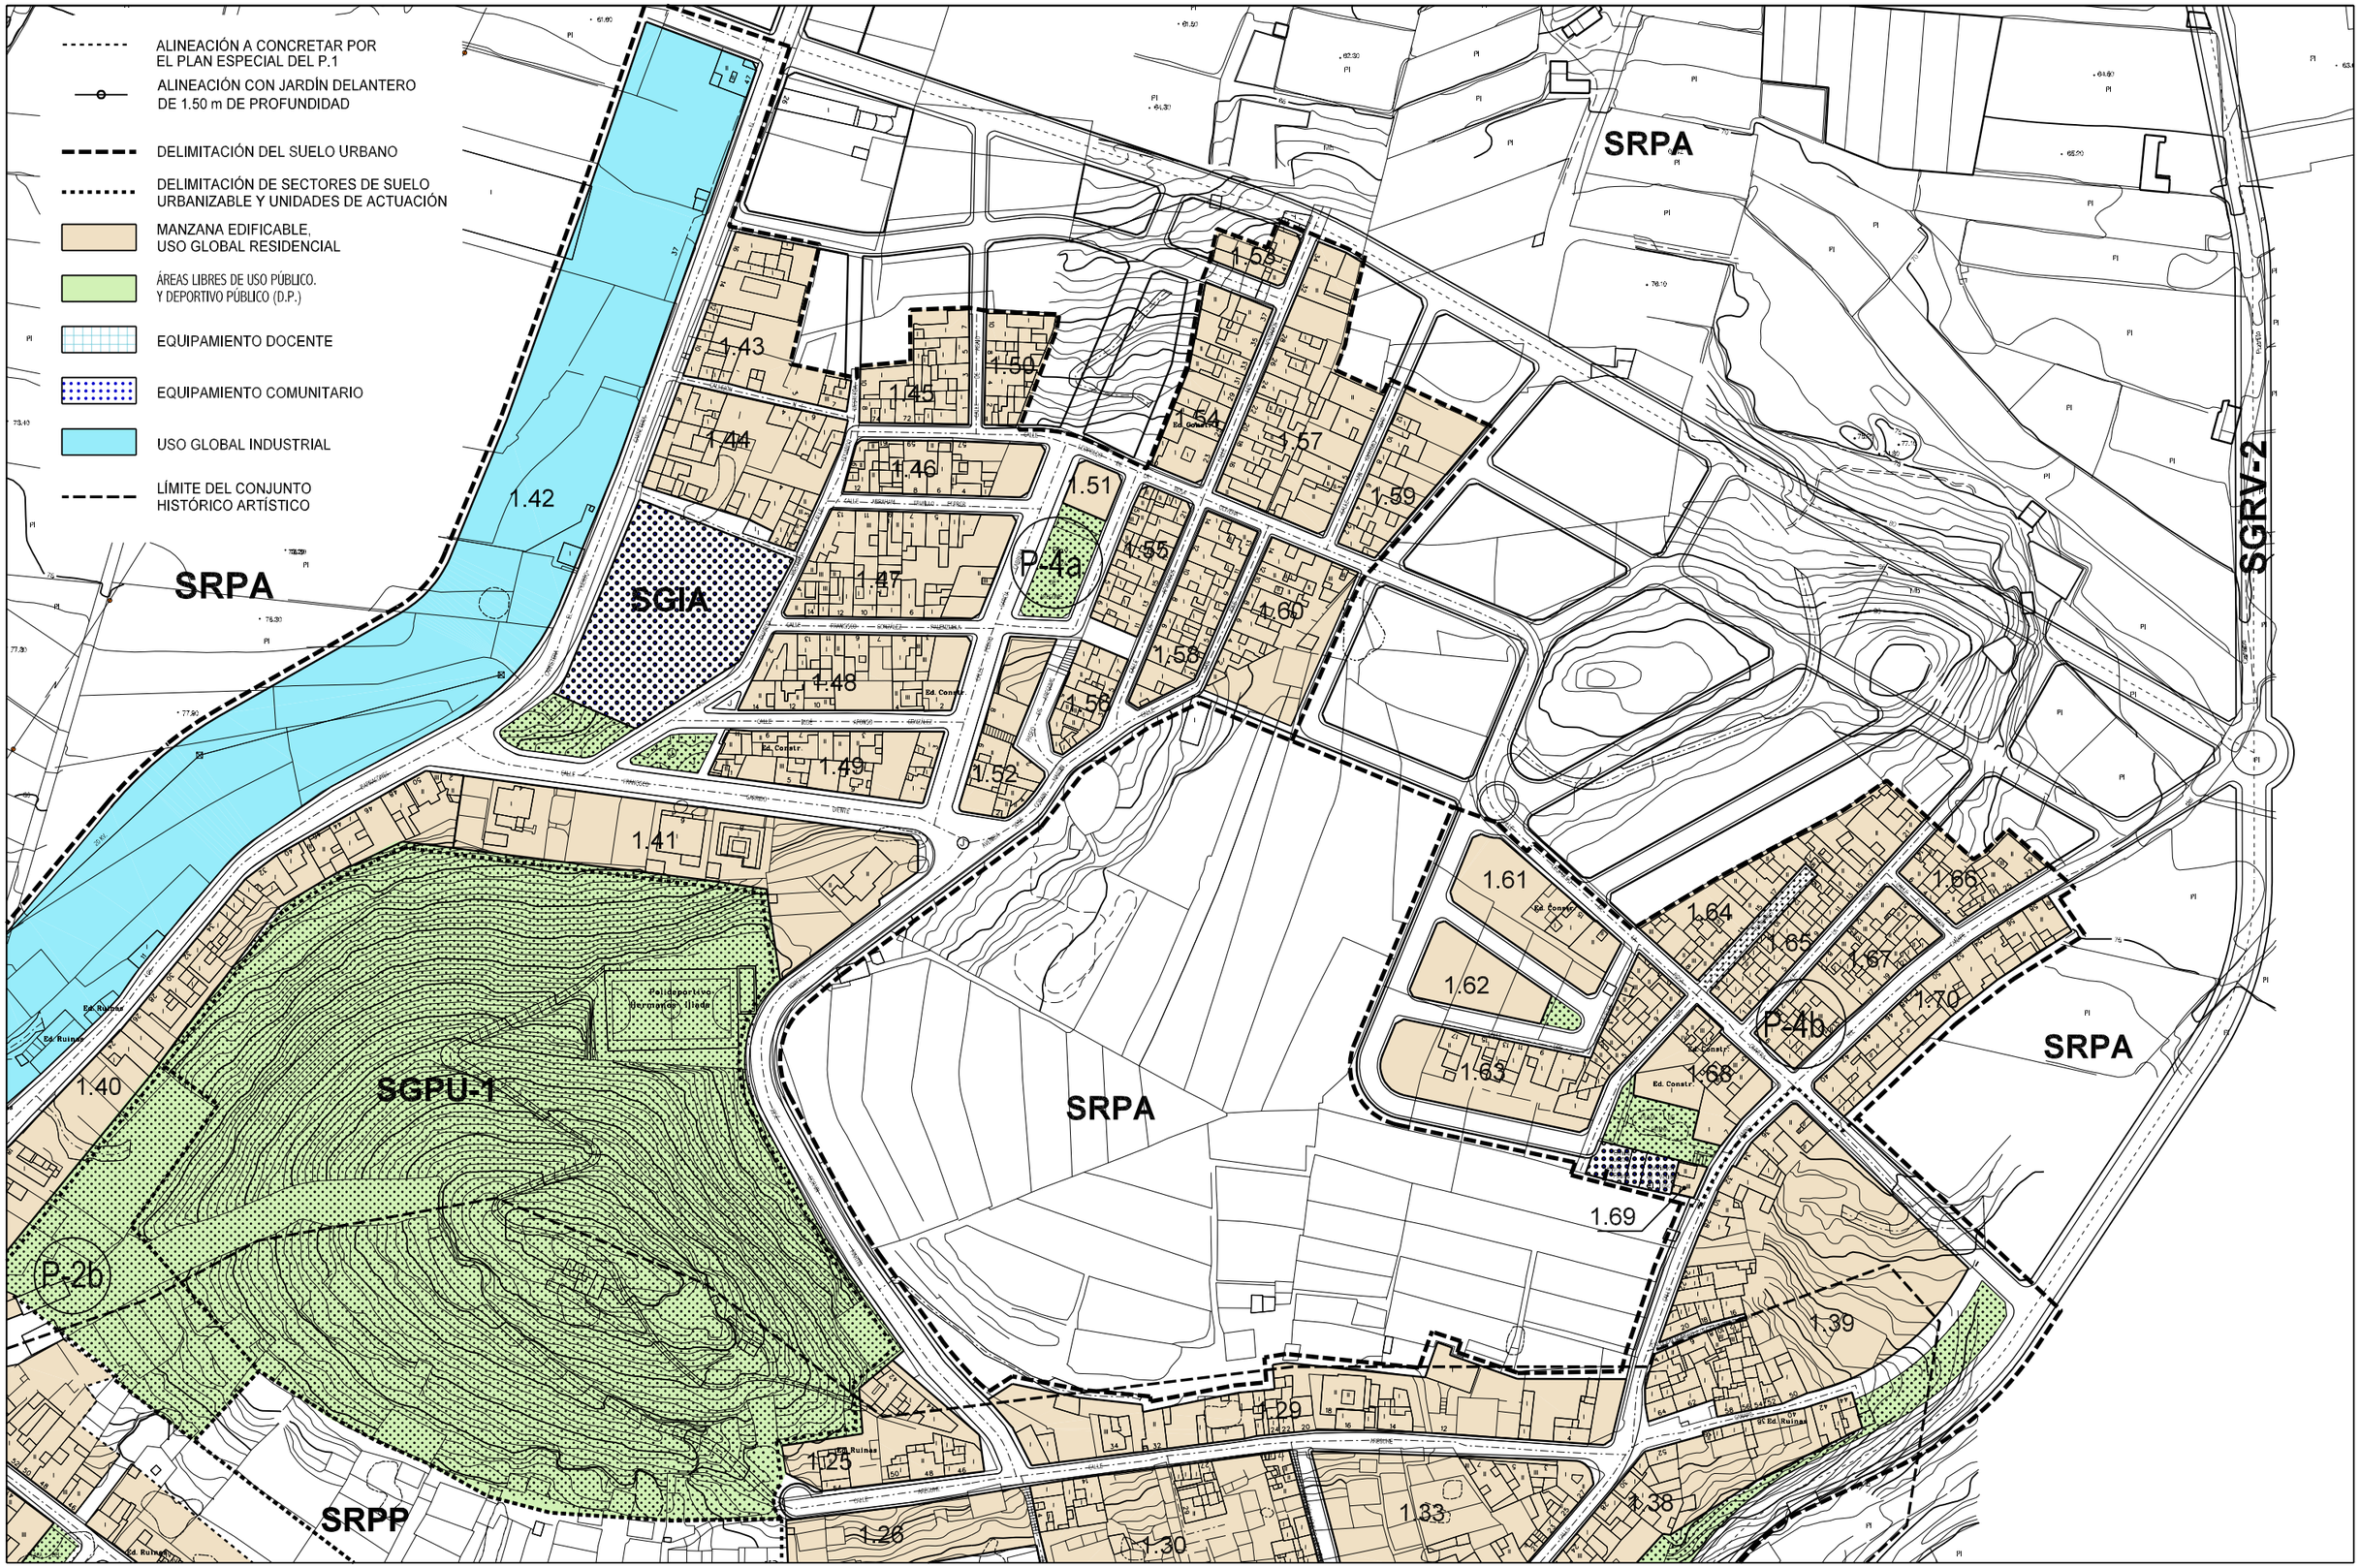
FEBRERO 2.004